

**DEĞİŞİKLİK HARİTALARI
YAPIM VE KONTROL BİLGİLERİ**

(EK-10)

İŞLEMİN CİNSİ	PARSELASYON PLANI			
İŞLEME KONUSU OLAN PARSELİN	İLİ	: TEKİRDAĞ		
	İLÇESİ	: ERGENE		
	MAHALLESİ	: VELİMEŞE		
	PAFTA NO	: F19C03D1D-4B		
	ADA NO	: 718,719,720 ve 721		
	PARSEL NO	: Muhtelif		
YÜKLENİCİ (SORUMLU) MÜHENDİS	ADI-SOYADI	: EROL GÖLÇEK		
	DİPLOMA NO	: 5683		
	ODA SİCİL NO	: 4939		
	TİCARET SİCİL NO	: 11938		
	VERGİ NO	: 45010036144		
	İŞ ADRESİ -TELEFON	: Alipaşa Mah.Çetin Emeç Bulvarı.No:140/3 - ÇORLU/TEKİRDAĞ		
TMMOB HARİTA VE KADASTRO MÜHENDİSLERİ ODASI	BÜRO TESCİL TARİHİ	: 27.03.1997	TESCİL YENİLEME TARİHİ : 22.01.2020	
	BÜRO TESCİL NO	: 6009		
* Yıllık olarak alınan büro tescil belgesinin tarih ve nosu yazılacaktır.				
KONTROL VE ONAY	ENCÜMEN KARARI / BAKANLIK/İDARE ONAYI/ KAMULAŞTIRMA		KONTROLU YAPILMIŞTIR.	ONAY
	Karar No/Onay Sayısı	Tarih	Kadastro Kont.Müh.	Kadastro Müdürü
	Kont. Eden	Tasdik Eden	/...../ 20....	/...../ 20.....
	Murat SINAR Velimeşe Organize Sanayi Bölge Müdürü	Memet ELVERDİ Yönetim Kurulu Başkanı	/...../20....tarih ve Yevmiye Numarası ile tescil edilmiştir	

H. NURAY ÖZTÜRK
İmar Birim Müdürü
Oda Sicil No : 21239



Cafer SARILI
Yönetim Kurulu Başkanı
Çorlu Kaymakamı



Ekin Harita Mühendislik ve Müşavirlik Bürosu
Alipaşa Mah. Çetin Emeç Bulvarı No:140/3 – ÇORLU
Tel : 651 70 72
www.ekinharita.com
ekin.harita@hotmail.com - ekinmap@gmail.com

Velimeşe Organize Sanayi Bölgesi 718,719,720 ve 721 Adalar Parselasyon Planı Açıklama Raporu

Açıklama Raporu

Giriş

Parselasyon Planı Açıklama Raporuna konu iş; 'Tekirdağ İli, Ergene İlçesi, Velimeşe mahallesinde bulunan Yaklaşık 16,76 Hektarlık Alana İlişkin, 3194 sayılı kanunun 18.maddesinin uygulanması işlemidir.



-Uygulama Alanı Genel Görünüm

Söz konusu alan Velimeşe Organize Sanayi Bölgesi Sınırları içinde kalmaktadır. Parselasyon planı uygulamasının yasal dayanağını, Sanayi ve Teknoloji Bakanlığı, Sanayi Bölgeleri Genel Müdürlüğü 30.09.2020 tarih, 2020/21-2426 sayı ile onanan 1/1000 ölçekli uygulama imar plan değişikliği oluşturmaktadır. Uygulama sahasındaki parseller daha önce yapılan 3194/18 madde uygulamasından üretilmiş olup yapılan imar planı değişikliğinde herhangi bir emsal artışı veya yapılaşma koşullarında iyileştirme anlamına gelecek bir değişiklik bulunmamaktadır. Yapılan 3194/18. Madde uygulamasında uygulamaya giren parsellerden herhangi bir DOP kesintisi yapılmamıştır.

Uygulama sahasında yoldan ya da tapulama harici yerlerden herhangi bir ihdas yapılmamıştır. Yine uygulama alanında herhangi bir kurum veya kuruluştan yeniden görüş almamızı gerektiren bir durum olmamıştır. Alanda henüz yapılaşma olmayıp, hemen yakınında (Yeşil alan olan kısımda) BOTAŞ Doğalgaz hattı ve TEİAŞ Enerji Nakil Hattı geçmektedir. Uygulama içinde kalan bazı parsellerin üzerinde BOTAŞ ve TEİAŞ lehine irtifak hakkı kurulmuştur. Bu parsellerdeki irtifak

See

haklarını korumak amacıyla Arazi ve Arsa Düzenlemeleri Hakkında Yönetmeliğin 29. Maddesinin “ğ” fıkrasının ve TKGM Kadastro Dairesi Başkanlığının 2019/13 sayılı 1807 no’lu genelgesinin 40.maddesinin gereği “İrtifak Cetveli” düzenlenmiştir.

Uygulama Alanındaki Mülkiyet Durumu

Uygulama alanında toplam 16 adet kadastral parsel bulunmaktadır. Bu parsellerin 7 tanesi Özel mülkiyet, 1 Tanesi Kooperatif mülkiyetinde, geriye kalan 8 adet parselin 1 tanesi piron(TEİAŞ) yeri olmak üzere 7 tanesi ise BOTAŞ ve/veya TEİAŞ’ın irtifak tesislerini korumak amacıyla önceki uygulamalarda DOP alanlarından ihdasen oluşturulmuş Velimeşe OSB mülkiyetinde olan kamu parselleridir. Uygulamaya giren kadastro parsellerinin tümü düzenleme alanına tam olarak girmiş, hiçbir parsel için ayırma çapı düzenlenmemiştir.

Uygulamaya giren parseller şunlardır:

Özel Mülkiyet Parselleri (7 adet):

Mahalle	Ada/Parsel	Yüzölçümü	Fiili Durum
Velimeşe	718/1	7906.58	Boş Alan
Velimeşe	719/1	12818.45	Boş Alan
Velimeşe	720/1	12980.06	Boş Alan
Velimeşe	721/2	19000.00	Boş Alan
Velimeşe	721/3	9333.00	Boş Alan
Velimeşe	721/4	9333.00	Boş Alan
Velimeşe	721/5	9115.79	Boş Alan .

Kooperatif Mülkiyetinde olan parsel (1 adet):

Mahalle	Ada/Parsel	Yüzölçümü	Fiili Durum	Malik
Velimeşe	721/1	40013.69	Boş Alan	SINIRLI SORUMLU VELİMEŞE YÜKSEK TEKNOLOJİ TOPLU İŞYERİ YAPI KOOPERATİFİ

Kamu Mülkiyetinde olan parseller (8 adet):

Mahalle	Ada/Parsel	Yüzölçümü	Fiili Durum	Malik
Velimeşe	0/9877	880.91	Boş Alan - Üzerinde BOTAŞ irtifak tesisi var	Velimeşe OSB
Velimeşe	0/9879	351.53	Boş Alan - Üzerinde BOTAŞ irtifak tesisi var	Velimeşe OSB
Velimeşe	0/9880	293.92	Boş Alan - Üzerinde TEİAŞ irtifak tesisi var	Velimeşe OSB
Velimeşe	0/9906	49.00	İçinde Pilon var.	TEK
Velimeşe	0/9907	1636.69	Boş Alan - Üzerinde BOTAŞ irtifak tesisi var	Velimeşe OSB
Velimeşe	0/9908	445.49	Boş Alan - Üzerinde BOTAŞ irtifak tesisi var	Velimeşe OSB
Velimeşe	719/2	9780.51	Boş Alan - Üzerinde BOTAŞ ve TEİAŞ irtifak tesisi var	Velimeşe OSB
Velimeşe	721/6	11400.21	Boş Alan - Üzerinde BOTAŞ irtifak tesisi var	Velimeşe OSB

İmar Planına İlişkin

Parselasyon planının yasal dayanağını oluşturan 1/1000 ölçekli uygulama imar planı Sanayi ve Teknoloji Bakanlığı, Sanayi Bölgeleri Genel Müdürlüğüne 30.09.2020 tarihinde İmar Planı Değişikliği olarak onanmıştır.

Onay Tarihi : 30.09.2020

Karar No : 2020/21-2426

1/1000 Ölçekli Uygulama İmar Planı ve Plan Notlarının onaylı örneği raporun ekindedir.



-Uygulama Alanı onaylı uygulama imar plan Görüntüsü

Düzenleme Ortaklık Payı Oranı (DOPO)

Düzenleme sınırı oluşturulurken, söz konusu alanda yapılan ve onaylanan plan değişikliği sınırları esas alındı.

Uygulamanın DOP oranı = **0.0000000** dır.

Toplam Kadastro Parsel Alanı (Toplam Pay) = 145338,83 m2 dir

Toplam İmara Tahsis (Toplam İmar Ada Alanı) = 145338,83 m2 dir

Dağıtım

Dağıtım işlemi "Arazi ve Arsa Düzenlemeleri Hakkında Yönetmeliği'nin 17. Maddesinde belirtilen hususlar esas alınarak yapıldı. Uygulamaya giren parsellerin tümü kendi yerlerinden tahsis edildi. Uygulama alanında herhangi bir şekilde hisse çözümü yapılmadı.

İmza

Uygulama Sonrası Oluşan Durum Hakkında




- Uygulama Sonrası Oluşan Durumun Görüntüsü

Uygulama sahasında 2 adet parsel Hizmet Destek Alanında(8 No'lu parsel HDA-Ticaret,9 No'lu parsel ise HDA-Küçük imalat ve tamirat alanında kalıyor),7 adet parsel Sanayi fonksiyonuna sahip alanda, 2 adet parsel Teknik Altyapı alanında (Trafo), 2 adet parsel alandaki irtifak haklarını korumak için yoldan ve park alanından ihdasen ,1 adet parsel pilon yeri parseli olmak üzere tescile konu olan toplam 14 adet parsel bulunmaktadır, bu parsellerin 2 tanesi(Teknik Altyapı Alanı-Trafo alanı) DOP'tan karşılanarak tescil edilecektir. Yine uygulamaya TEK'e ait olan ENH pilon yeri olarak uygulamaya girip yine pilon parseli olarak çıkmıştır.

Uygulama alanında önceki uygulamalarda muhtelif kurumların lehine kurulmuş irtifak tesisi haklarını korumak amacıyla ihdasen oluşturulmuş parseller bulunmaktadır. İrili ufaklı bu parseller yeni oluşan imar ada yapısında tamamı aynı ada içinde kalmaktadır, bu nedenle bu parsellerdeki tüm irtifak tesisleri toplam iki adet parselde taşınmıştır. Toplamda 4 adayı kapsayan uygulama sahasındaki parseller, yapılan imar planı değişikliği sonucu sadece 1 adaya dönüşmüştür, bu nedenle Ada birleşme krokisi düzenlenip uygulama cildine eklenmiştir.

Erol GÖLÇEK
Harita Mühendisi
Dip. No. 5683/Oda Sic. No. 4939
Çorlu Vergi Dairesi 45010036144

E. Gölçek

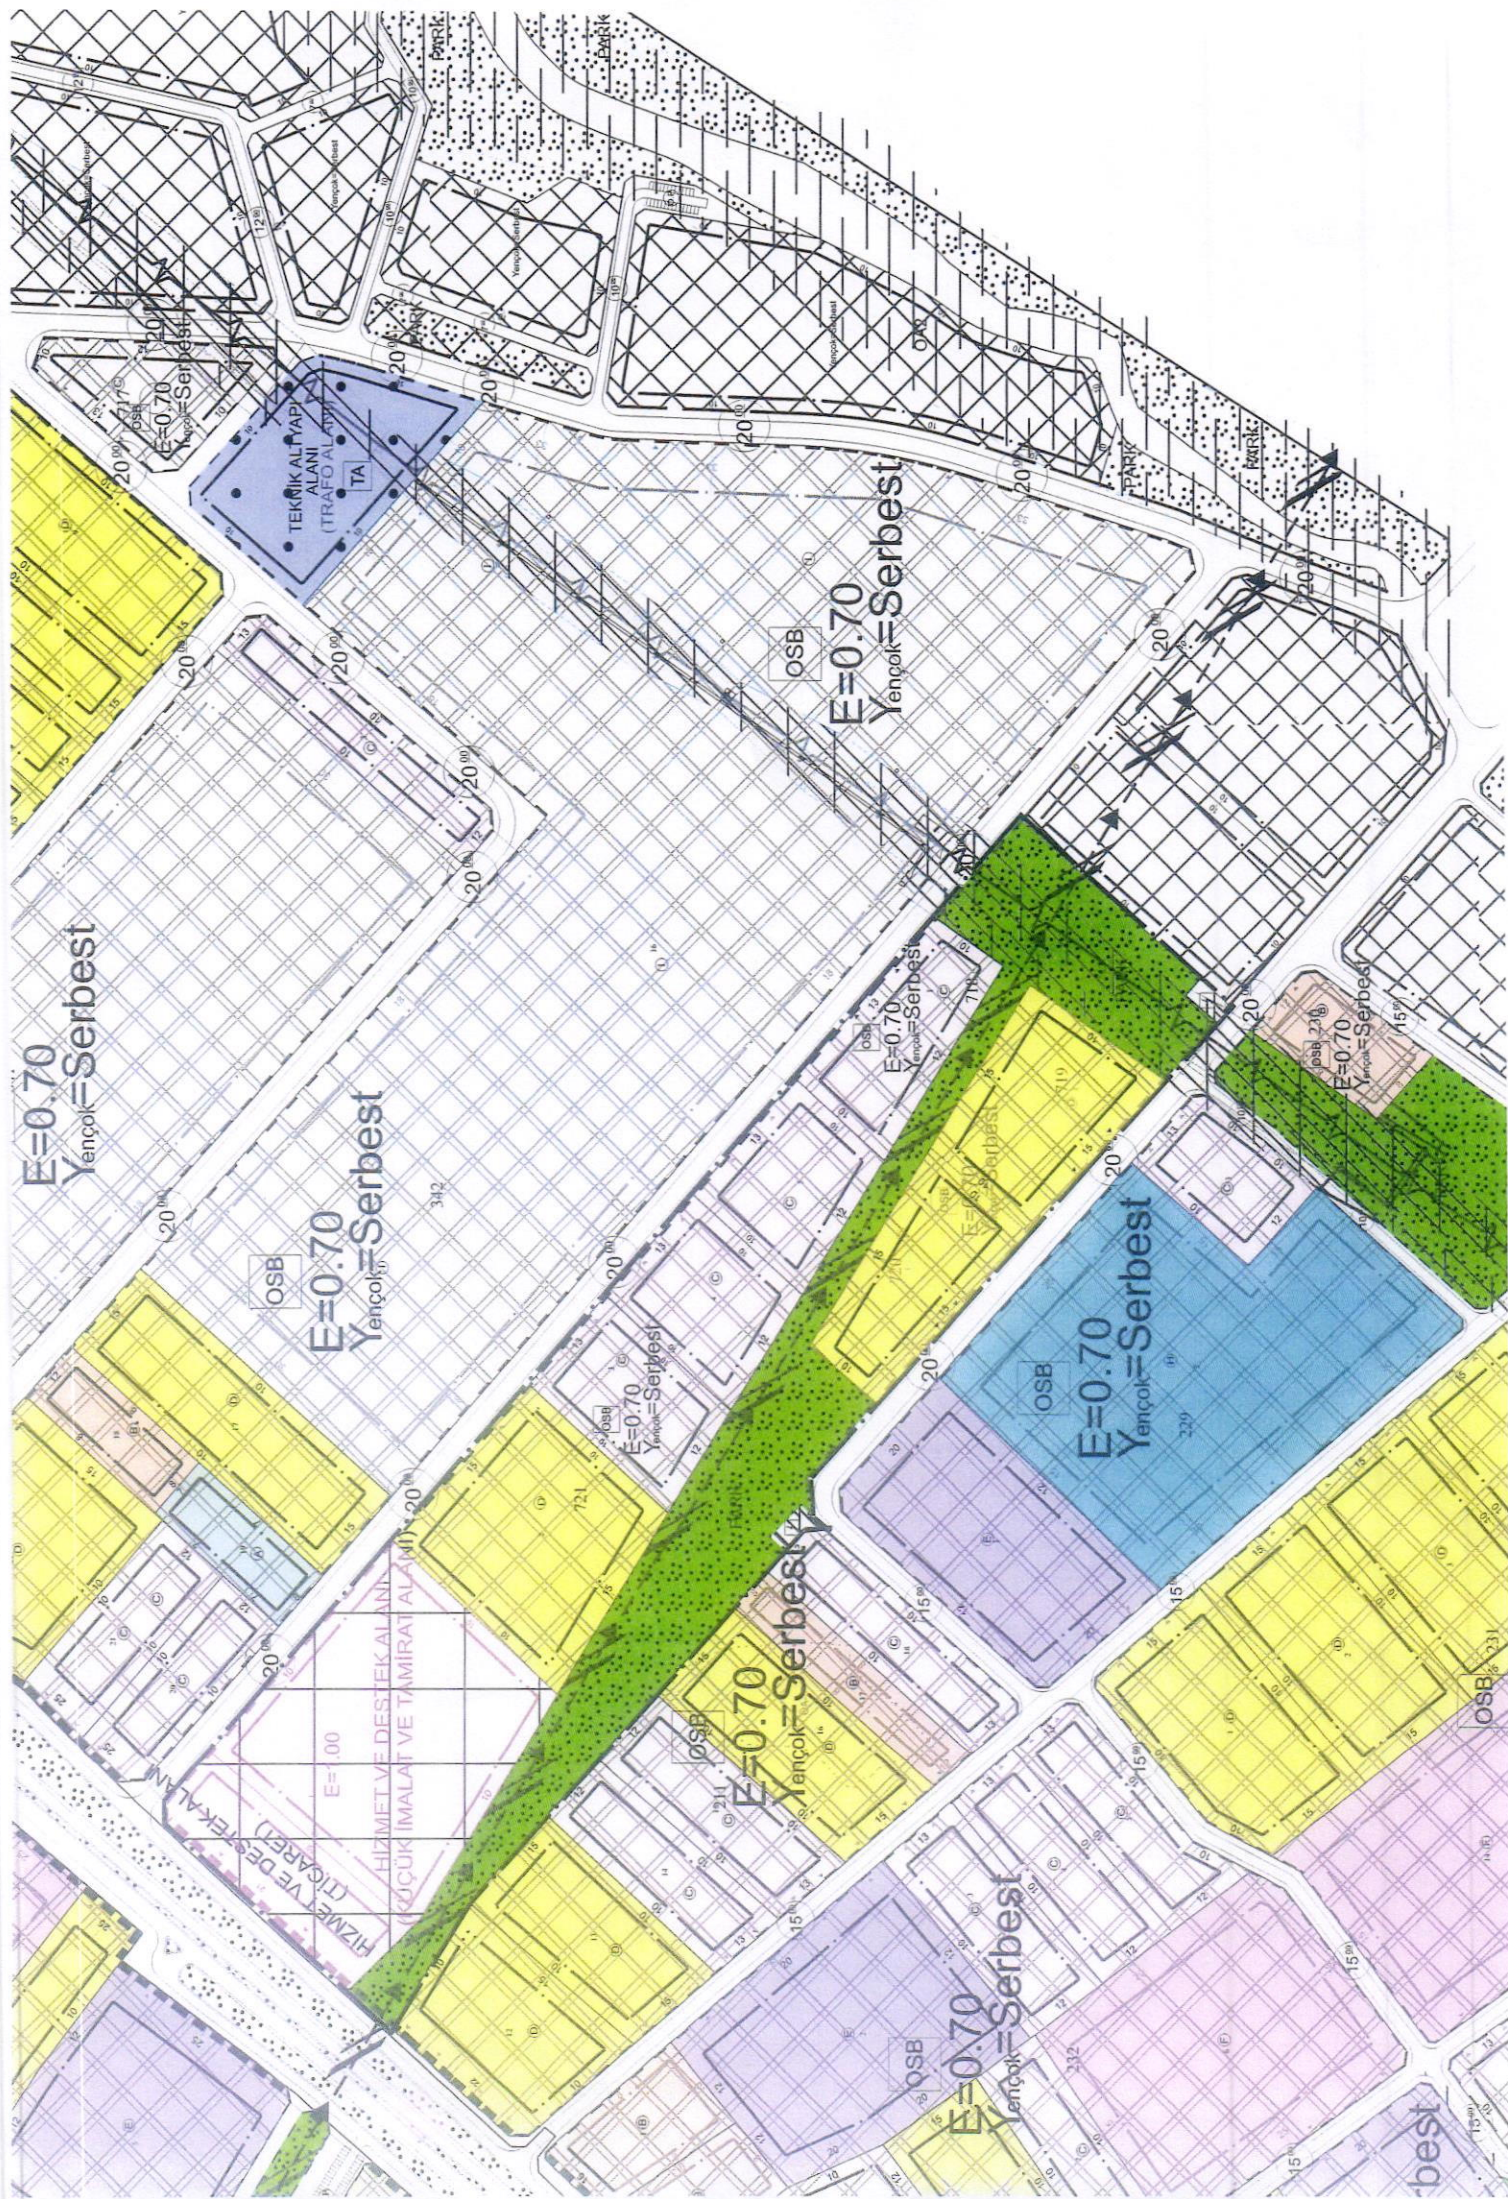

TEKİRDAĞ
VELİMEŞE OSB
718/1, 719/1, 720/1, 721/1,2,3,4,5 NO.LU
PARSELLERE AİT İMAR PLANI DEĞİŞİKLİĞİ

SINIRLAR , GÖSTERİM

— . — . — . PLAN DEĞİŞİKLİĞİ ONAMA SINIRI

— . — . — . YAPI YAKLAŞMA SINIRI




ORGANİZE SANAYİ ALANI



HİZMET VE DESTEK ALANI
(KÜÇÜK İMALAT VE TAMİRAT ALANI)



HİZMET VE DESTEK ALANI
(TİCARET)

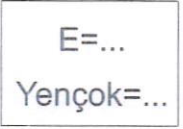


İNŞAAT EMSALİ


YAPI YÜKSEKLİĞİ



PARK

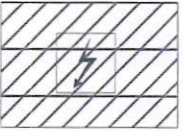

TRAFO ALANI

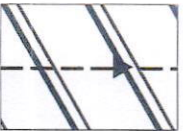

DOĞALGAZ BORU HATTI KORUMA KUŞAĞI

PLAN NOTLARI

- 1.PLAN DEĞİŞİKLİĞİ YAPILAN HİZMET VE DESTEK ALANI PARSELLERİNİ ALTINDA KALMAK ŞARTIYLA PARSELİN TAMAMI OTOYOL KULLANILABİLİR.
- 2.PLANLAMA ALANINDA TEKİRDAĞ VELİMEŞE ORGANİZE SANAYİ BÖLGE ONAYLI REVİZYON İMAR PLANI HÜKÜMLERİ GEÇERLİDİR.
- 3.PLANDA VE PLAN NOTLARINDA YER ALMAYAN HUSUSLARDA "456 ORGANİZE SANAYİ BÖLGELERİ KANUNU" VE UYGULAMA YÖNÜ HÜKÜMLERİ GEÇERLİDİR.

İLİ: TEKİRDAĞ
İLÇESİ: ERGENE
MAHALLE : VELİMEŞE

ADA BÖLÜM KROKİSİ



		KADASTRO
		Kontrol Eden
Adı Soyadı	Düzenleyen	EROL GÖLÇEK
Tarih	26.10.2020	/...../2020
İmza	E. Gölçek	

İRTİFAK HAKKI CETVELİ

Ek-6

İLİ	TEKİRDAĞ								
İLÇESİ	ERGENE								
MAHALLESİ	VELİMEŞE								
TESCİLLİ ARAZİ İRTİFAK HAKKININ BULUNDUĞU TAŞINMAZIN						PARSELASYON SONUCU ÜZERİNDE KALDIĞI TAŞINMAZIN			
ADA NO	PARSEL NO	İRTİFAK HAKKININ				ADA NO	PARSEL NO	İRTİFAK HAKKI YÜZÖLÇÜMÜ	DÜŞÜNCELER
		TESCİLLİ YÜZÖLÇÜMÜ	YENİ HESAPLANAN YÜZÖLÇÜMÜ	* YÜZÖLÇÜMÜ FARKI	YANILMA SINIRI				
0	9877	880.91	880.91	0.00	12.20	721	7	858.56	BOTAŞ ile Petrol Taşıma A.Ş. Lehine Daimi İrtifak Hakkı vardır.
						721	8	12.82	BOTAŞ ile Petrol Taşıma A.Ş. Lehine Daimi İrtifak Hakkı vardır.
						721	15	9.53	BOTAŞ ile Petrol Taşıma A.Ş. Lehine Daimi İrtifak Hakkı vardır.
0	9879	351.53	351.53	0.00	7.71	721	15	351.53	BOTAŞ lehine Daimi İrtifak Hakkı vardır.
0	9880	293.92	293.92	0.00	7.05	721	15	293.92	TEİAŞ lehine Daimi İrtifak Hakkı vardır.
0	9907	1636.69	1636.69	0.00	16.63	721	15	1636.69	BOTAŞ lehine Daimi İrtifak Hakkı vardır.
0	9908	445.49	445.49	0.00	8.68	721	15	445.49	BOTAŞ lehine Daimi İrtifak Hakkı vardır.
719	2	5191.51	5191.51	0.00	29.62	721	15	5191.51	BOTAŞ lehine Daimi İrtifak Hakkı vardır.
719	2	5727.86	5727.86	0.00	31.11	721	15	5727.86	TEİAŞ lehine Daimi İrtifak Hakkı vardır.
721	1	135.76	135.76	0.00	4.79	721	8	135.76	BOTAŞ ile Petrol Taşıma A.Ş. Lehine Daimi İrtifak Hakkı vardır.
721	6	10382.86	10382.86	0.00	41.89	721	15	10382.86	BOTAŞ lehine Daimi İrtifak Hakkı vardır.

* İrtifak hakkı yüzölçüm farkı, yanılma sınırı içinde / dışında her bir kısmına orantılı dağıtılır. Yüzölçümü hatalı olan düşünceler kısmında açıklanır.

Düzenleyen

Kontrol Edenler

Yüklenici(sorumlu) Mühendis

Teknisyen/Tekniker/Kontrol Memuru

Kontrol Mühedisi

EROL GÖLÇEK

Harita Mühendisi


Diploma No.: 5683 / Oda Sicil No.: 4939

Alipaşa Mah. Çetin Emec Biv. No.: 140 Kat : 2 D.: 3


Çorlu/TEKİRDAĞ Çorlu Y.D.: 4501003E144

E. Çelik

ADA BİRLEŞMESİ
KADASTRO DURUMU

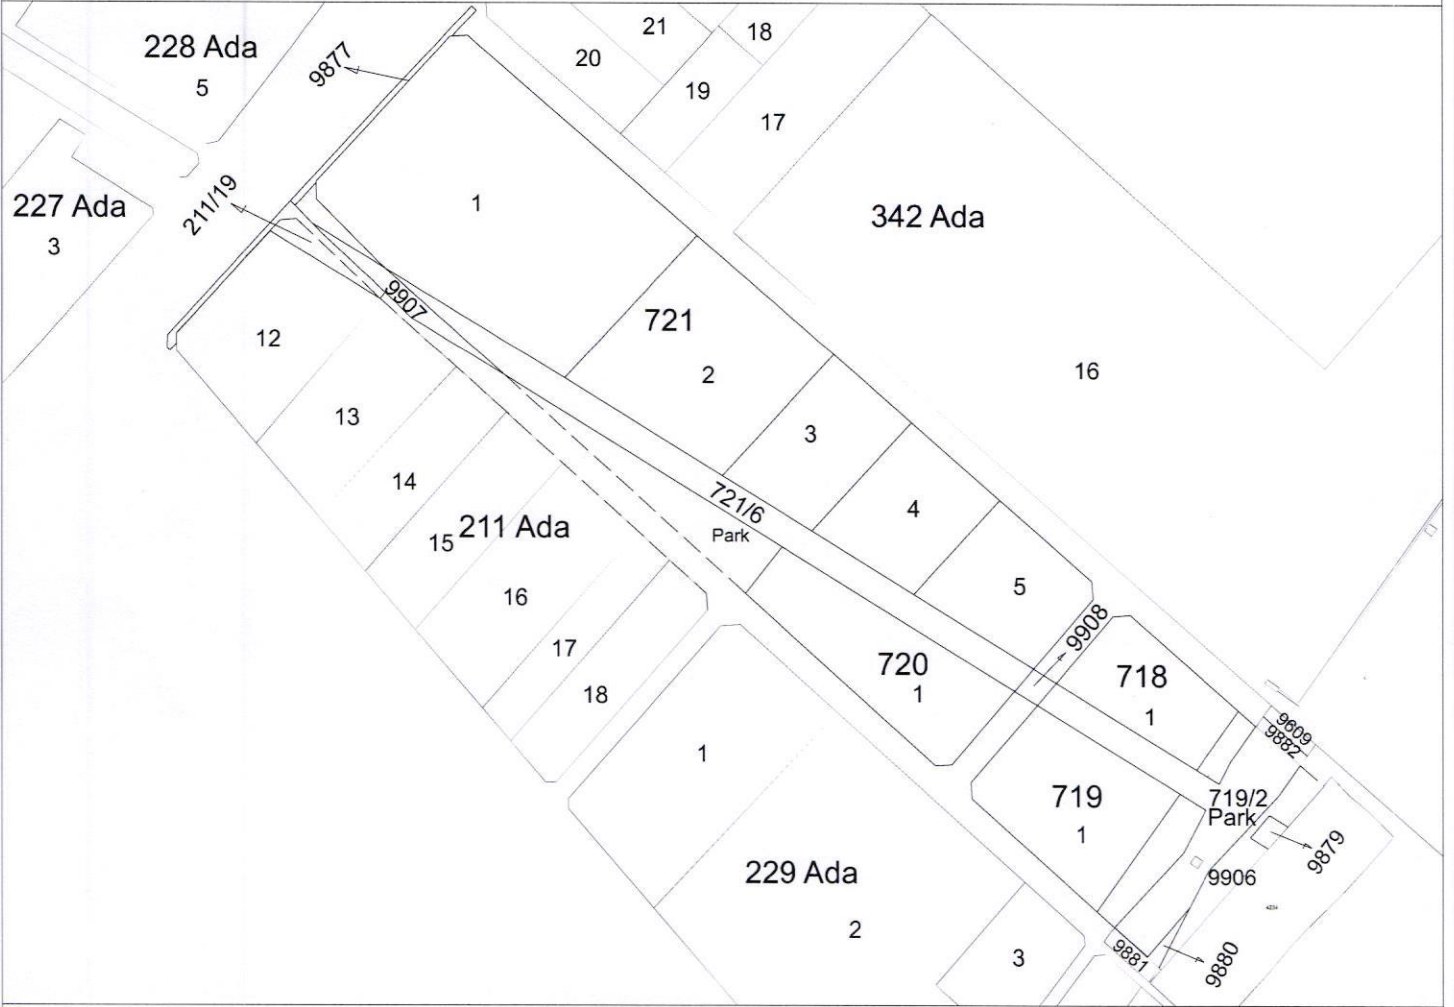

BİRLEŞMEYE NEDEN

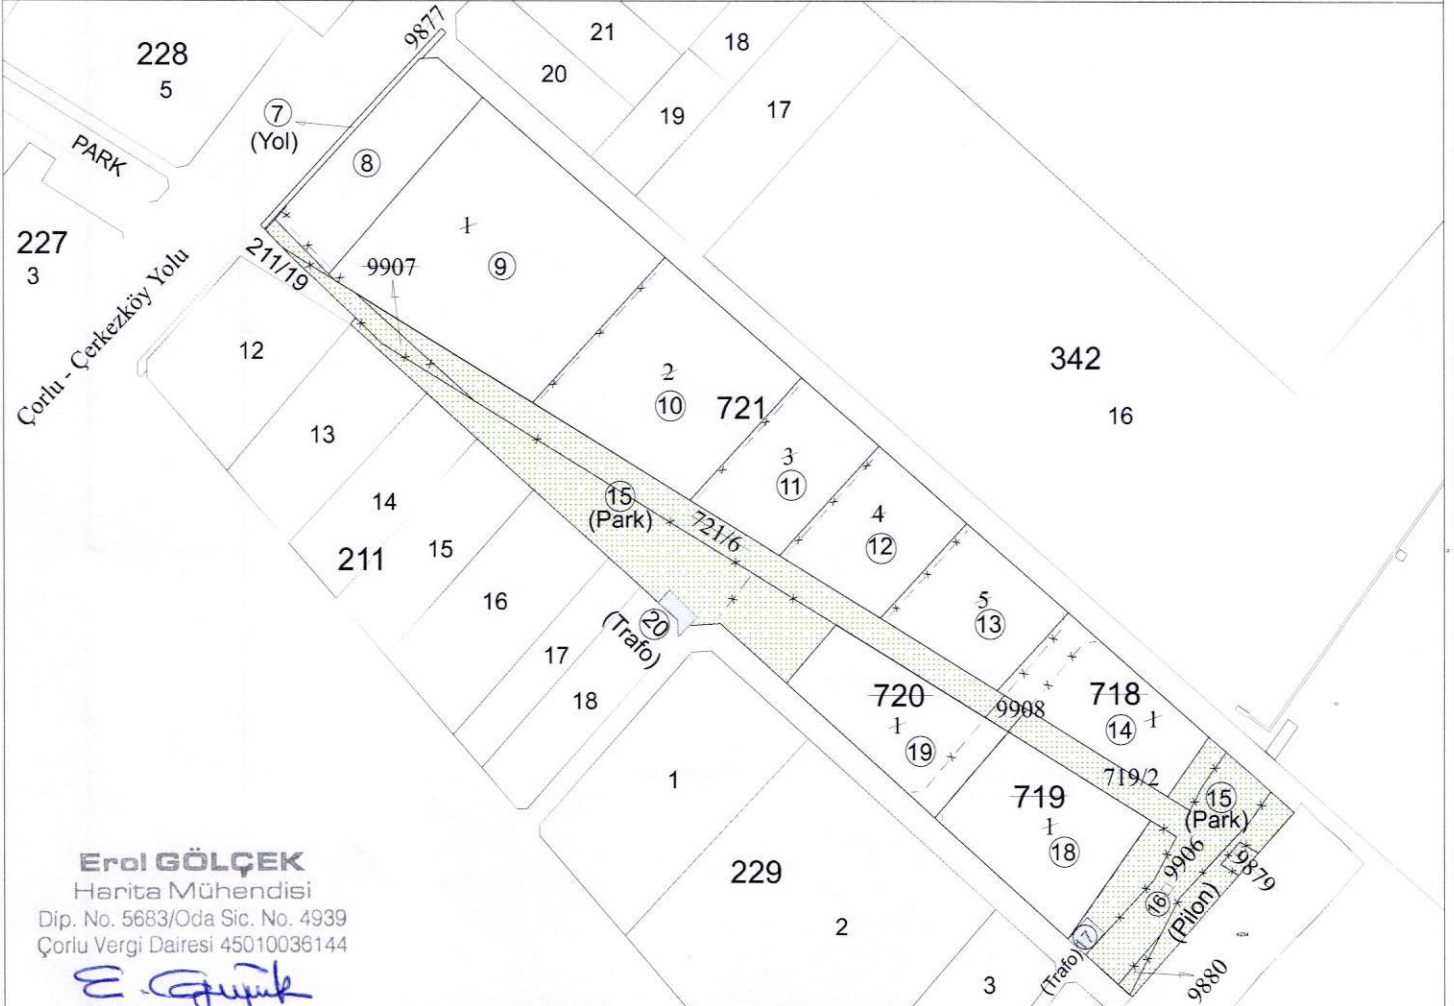

Erol GÖLÇEK

Harita Mühendisi

Dip. No. 5683/Oda Sic. No. 4939

Çorlu Vergi Dairesi 45010036144

E. Gölçek

TOPLAM ALAN : 145338.83 TOPLAM PAY : 145338.83 TOPLAM KAMULAŞTIRMA : 0.00 TOPL.DÜZ. GİRMEYEN : 0.00 TOPL.DÜZENLEMeye GİREN : 145338.83				K A D A S T R O K A Y I T L A R I Ö Z E T İ				SAYFA NO:1 İLİ : TEKİRDAĞ İLÇESİ : ERGENE MAHALLESİ : VELİMEŞE	
SNo	Pafta	Ada/Par	Alan	Hisse	Malik	Babası	Pay	Cinsi	Düşünceler
1	F19C03D1D	0/9877	880.91	TAM	VELİMEŞE OSB		880.91	ARSA	Üzerinde 880.91 m2 Botaş ile Petrol Taşıma A.Ş. lehine daimi irtifak hakkı vardır.
2	F19C03D1D	0/9879	351.53	TAM	VELİMEŞE OSB		351.53	PARK	Üzerinde 351.53 m2 BOTAŞ lehine daimi irtifak hakkı vardır.
3	F19C03D1D	0/9880	293.92	TAM	VELİMEŞE OSB		293.92	PARK	Üzerinde 293.92 m2 TEİAŞ lehine daimi irtifak hakkı vardır.
16	F19C03D1D	0/9906	49.00	TAM	TÜRKİYE ELEKTRİK KURUMU		49.00	PİLON YERİ	
4	F19C03D1D	0/9907	1636.69	TAM	VELİMEŞE OSB		1636.69	PARK	Üzerinde 1636.39 m2 BOTAŞ lehine daimi irtifak hakkı vardır.
5	F19C03D1D	0/9908	445.49	TAM	VELİMEŞE OSB		445.49	PARK	Üzerinde 445.49 m2 BOTAŞ lehine daimi irtifak hakkı vardır.
8	F19C03D1D	718/1	7906.58	TAM	MEHMET HALUK ERBEL	MAHMUT CEVAT	7906.58	ARSA	
9	F19C03D1D	719/1	12818.45	TAM	MEHMET HALUK ERBEL	MAHMUT CEVAT	12818.45	ARSA	
6	F19C03D1D	719/2	9780.51	TAM	VELİMEŞE OSB		9780.51	PARK	Üzerinde 5191.51 m2 BOTAŞ lehine daimi irtifak hakkı vardır. Üzerinde 5727.86 m2 TEİAŞ lehine daimi irtifak hakkı vardır.
10	F19C03D1D	720/1	12980.06	TAM	MEHMET HALUK ERBEL	MAHMUT CEVAT	12980.06	ARSA	
11	F19C03D1D	721/1	40013.69	TAM	SINIRLI SORUMLU VELİMEŞE YÜKSEK TEKNOLOJİ TOPLU TOPLU İŞYERİ YAPI KOOPERATİFİ		40013.69	ARSA	Üzerinde 135.76 m2 BOTAŞ ile Petrol Taşıma A.Ş. lehine daimi irtifak hakkı vardır.
12	F19C03D1D	721/2	19000.00	TAM	MEHMET HALUK ERBEL	MAHMUT CEVAT	19000.00	ARSA	
13	F19C03D1D	721/3	9333.00	TAM	MEHMET HALUK ERBEL	MAHMUT CEVAT	9333.00	ARSA	
14	F19C03D1D	721/4	9333.00	TAM	MEHMET HALUK ERBEL	MAHMUT CEVAT	9333.00	ARSA	
15	F19C03D1D	721/5	9115.79	TAM	MEHMET HALUK ERBEL	MAHMUT CEVAT	9115.79	ARSA	
7	F19C03D1D	721/6	11400.21	TAM	VELİMEŞE OSB		11400.21	PARK	Üzerinde 10382.86 m2 BOTAŞ lehine daimi irtifak hakkı vardır.

Erol GÖLÇEK
 Harita Mühendisi
 Dip. No. 5683/Oda Sic. No. 4939
 Çorlu Vergi Dairesi 45010036144

E. Gölçek

Ö Z E T C E T V E L İ

İLİ : TEKİRDAĞ İLÇESİ : ERGENE MAHALLESİ : VELİMEŞE											SAYFA NO : 1
VELİMEŞE OSB. 718,719,720 VE 721 ADALAR UYGULAMA SAHASI											
PARSEL VE HİSSE BAZINDA											
Ada/Par	Alan	EskiDop	EskiDopMik	Kamu.	Y.Terk	D.Girmeyen	Dopal	Dopalma	Dop	İlave	İ.Tahsis
0/9877	880.91	-	-	-	-	-	-	880.91	-	-	880.91
0/9879	351.53	-	-	-	-	-	-	351.53	-	-	351.53
0/9880	293.92	-	-	-	-	-	-	293.92	-	-	293.92
0/9906	49.00	-	-	-	-	-	-	49.00	-	-	49.00
0/9907	1636.69	-	-	-	-	-	-	1636.69	-	-	1636.69
0/9908	445.49	-	-	-	-	-	-	445.49	-	-	445.49
718/1	7906.58	-	-	-	-	-	7906.58	-	-	-	7906.58
719/1	12818.45	-	-	-	-	-	12818.45	-	-	-	12818.45
719/2	9780.51	-	-	-	-	-	-	9780.51	-	-	9780.51
720/1	12980.06	-	-	-	-	-	12980.06	-	-	-	12980.06
721/1	40013.69	-	-	-	-	-	40013.69	-	-	-	40013.69
721/2	19000.00	-	-	-	-	-	19000.00	-	-	-	19000.00
721/3	9333.00	-	-	-	-	-	9333.00	-	-	-	9333.00
721/4	9333.00	-	-	-	-	-	9333.00	-	-	-	9333.00
721/5	9115.79	-	-	-	-	-	9115.79	-	-	-	9115.79
721/6	11400.21	-	-	-	-	-	-	11400.21	-	-	11400.21

K A D A S T R O T O P L A M L A R I									I M A R
Toplam Pay	Toplam Alan	Top Kamu	Toplam Y.Terk	Toplam D.Girmeyen	Toplam Dopal	Top. Düz. Giren Dopalma	Dop	Toplam Tahsis	Toplam Alan
145338.83	145338.83	0.00	0.00	0.00	120500.57	24838.26	0.00	145338.83	145338.83

Düzenleme Ortaklık Payı Hesabı
 Kamuya Ayrılan Alan= 145338.83 - 145338.83 = 0.00
 Düzenleme Ortaklık Payı = 0.00 / 120500.57 = 0.0000000

Erol GÖLÇEK
 Harita Mühendisi
 Dip. No 5583/Oda Sic. No. 4939
 Çorlu Vergi Dairesi 45010036144

E. Gölçek

DURUM HARİTASI

İLİ : TEKİRDAĞ
İLÇESİ : ERGENE
MAH./KÖY : VELİMEŞE
ADA/PARSEL NO : 255/41

4 565 400
572 600

4 565 400
572 800

4 565 400
573 000

4 565 200
572 600

4 565 200
572 800

ÜÇGEN HARİTA MÜHENDİSLİK
PROJE İNŞAAT VE DANIŞMANLIK
Ahmet Fırat AKTÜRK
İmza (Kırmızı) No 41/11


UYGUNDUR		KADASTRO	
BELEDİYE/ÖZEL İDARE PROJESİ		MÜDÜRLÜĞÜ	
DÜZENLEYEN		KONTROL EDEN	ONAYLAYAN
ADI SOYADI	Ahmet Fırat AKTÜRK Harita/Kadastro Mühendisi	Murat SINAR Velimeşe Organize Sanayi Bölgesi Müdürü	Cafer SARILI Yönetim Kurulu Başkanı Çorlu Kaymakamı
Tarih			
İMZA			

H. Nuri ÖZTÜRK
İmar Bölge Müdürü
Çorlu Sicil No: 21329



1/2000


TOPLAM ALAN : 145338.83 TOPLAM PAY : 145338.83 TOPLAM KAMULAŞTIRMA : 0.00 TOPL.DÜZ. GİRMEYEN : 0.00 TOPL.DÜZENLEMeye GİREN : 145338.83				M A L S A H İ P L E R İ A R A Ş T I R M A V E Ö Z E T F O R M U (K A D A S T R O P A R S E L İ N E S I R A L I)											SAYFA NO: 1 TOPLAM ADA ALANI : 145338.83 O.KATILIM ORANI : 0.0000000 D.O.PAYI ORANI : 0.0000000				
K A D A S T R O															İ M A R				
SNo	Syf	Ada/Par	Alan	Malik	Baba Adı	Hissesi	Pay	EDopo	EDopMik	Giren	Girmyn	Dop	İ.Terk	Tahsis	Açıklama (Kad)	Ada/Par	Alan	Hisse	Cinsi
1	1531	0/9877	880.91	VELİMEŞE OSB		TAM	880.91	-	-	-	-	-	-	880.91	Üzerinde 880.91 m2 Botaş ile Petrol Taşıma A.Ş. lehine daimi irtifak hakkı vardır.	0/9877	880.91	TAM	YOL
2	1531	0/9879	351.53	VELİMEŞE OSB		TAM	351.53	-	-	-	-	-	-	351.53	Üzerinde 351.53 m2 BOTAŞ lehine daimi irtifak hakkı vardır.	0/9879	351.53	TAM	PARK
3	1531	0/9880	293.92	VELİMEŞE OSB		TAM	293.92	-	-	-	-	-	-	293.92	Üzerinde 293.92 m2 TEİAŞ lehine daimi irtifak hakkı vardır.	0/9880	293.92	TAM	PARK
16	1545	0/9906	49.00	TÜRKİYE ELEKTRİK KURUMU		TAM	49.00	-	-	-	-	-	-	49.00		721/16	49.00	TAM	PİLON
4	1545	0/9907	1636.69	VELİMEŞE OSB		TAM	1636.69	-	-	-	-	-	-	1636.69	Üzerinde 1636.39 m2 BOTAŞ lehine daimi irtifak hakkı vardır.	0/9907	1636.69	TAM	PARK
5	1545	0/9908	445.49	VELİMEŞE OSB		TAM	445.49	-	-	-	-	-	-	445.49	Üzerinde 445.49 m2 BOTAŞ lehine daimi irtifak hakkı vardır.	0/9908	445.49	TAM	PARK
8	1582	718/1	7906.58	MEHMET HALUK ERBEL	MAHMUT CEVAT	TAM	7906.58	-	-	7906.58	-	-	-	7906.58		721/14	9896.73	790658/989673	ARSA
9	1582	719/1	12818.45	MEHMET HALUK ERBEL	MAHMUT CEVAT	TAM	12818.45	-	-	12818.45	-	-	-	12818.4		721/18	12818.45	TAM	ARSA
6	1585	719/2	9780.51	VELİMEŞE OSB		TAM	9780.51	-	-	-	-	-	-	9780.51	Üzerinde 5191.51 m2 BOTAŞ lehine daimi irtifak hakkı vardır. Üzerinde 5727.86 m2 TEİAŞ lehine daimi irtifak hakkı vardır.	719/2	9780.51	TAM	PARK
10	1582	720/1	12980.06	MEHMET HALUK ERBEL	MAHMUT CEVAT	TAM	12980.06	-	-	12980.06	-	-	-	12980.0		721/14 721/19	9896.73 10989.91	199015/989673 TAM	ARSA
11	1582	721/1	40013.69	SINIRLI SORUMLU VELİMEŞE YÜKSEK TEKNOLOJİ TOPLU TOPLU İŞYERİ YAPI KOOPERATİFİ		TAM	40013.69	-	-	40013.69	-	-	-	40013.6	Üzerinde 135.76 m2 BOTAŞ ile Petrol Taşıma A.Ş. lehine daimi irtifak hakkı vardır.	721/8 721/9	9999.10 30014.59	TAM TAM	ARSA
12	1582	721/2	19000.00	MEHMET HALUK ERBEL	MAHMUT CEVAT	TAM	19000.00	-	-	19000.00	-	-	-	19000.0		721/10	19000.00	TAM	ARSA
13	1582	721/3	9333.00	MEHMET HALUK ERBEL	MAHMUT CEVAT	TAM	9333.00	-	-	9333.00	-	-	-	9333.00		721/11	9333.00	TAM	ARSA
14	1582	721/4	9333.00	MEHMET HALUK ERBEL	MAHMUT CEVAT	TAM	9333.00	-	-	9333.00	-	-	-	9333.00		721/12	9333.00	TAM	ARSA
15	1582	721/5	9115.79	MEHMET HALUK ERBEL	MAHMUT CEVAT	TAM	9115.79	-	-	9115.79	-	-	-	9115.79		721/13	9115.79	TAM	ARSA
7	1586	721/6	11400.21	VELİMEŞE OSB		TAM	11400.21	-	-	-	-	-	-	11400.2	Üzerinde 10382.86 m2 BOTAŞ lehine daimi irtifak hakkı vardır.	721/6	11400.21	TAM	PARK

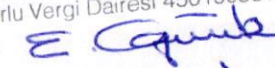Erol GÖLÇEK
 Harita Mühendisi
 Dip. No. 5683/Oda Sic. No. 4939
 Çorlu Vergi Dairesi 45010036144


VELİMEŞE OSB - VELİMEŞE MAHALLESİ 718,719,720,721 ADALAR DÜZENLEME PROJE UYGULAMA SINIR KROKİSİ

N

Kroki

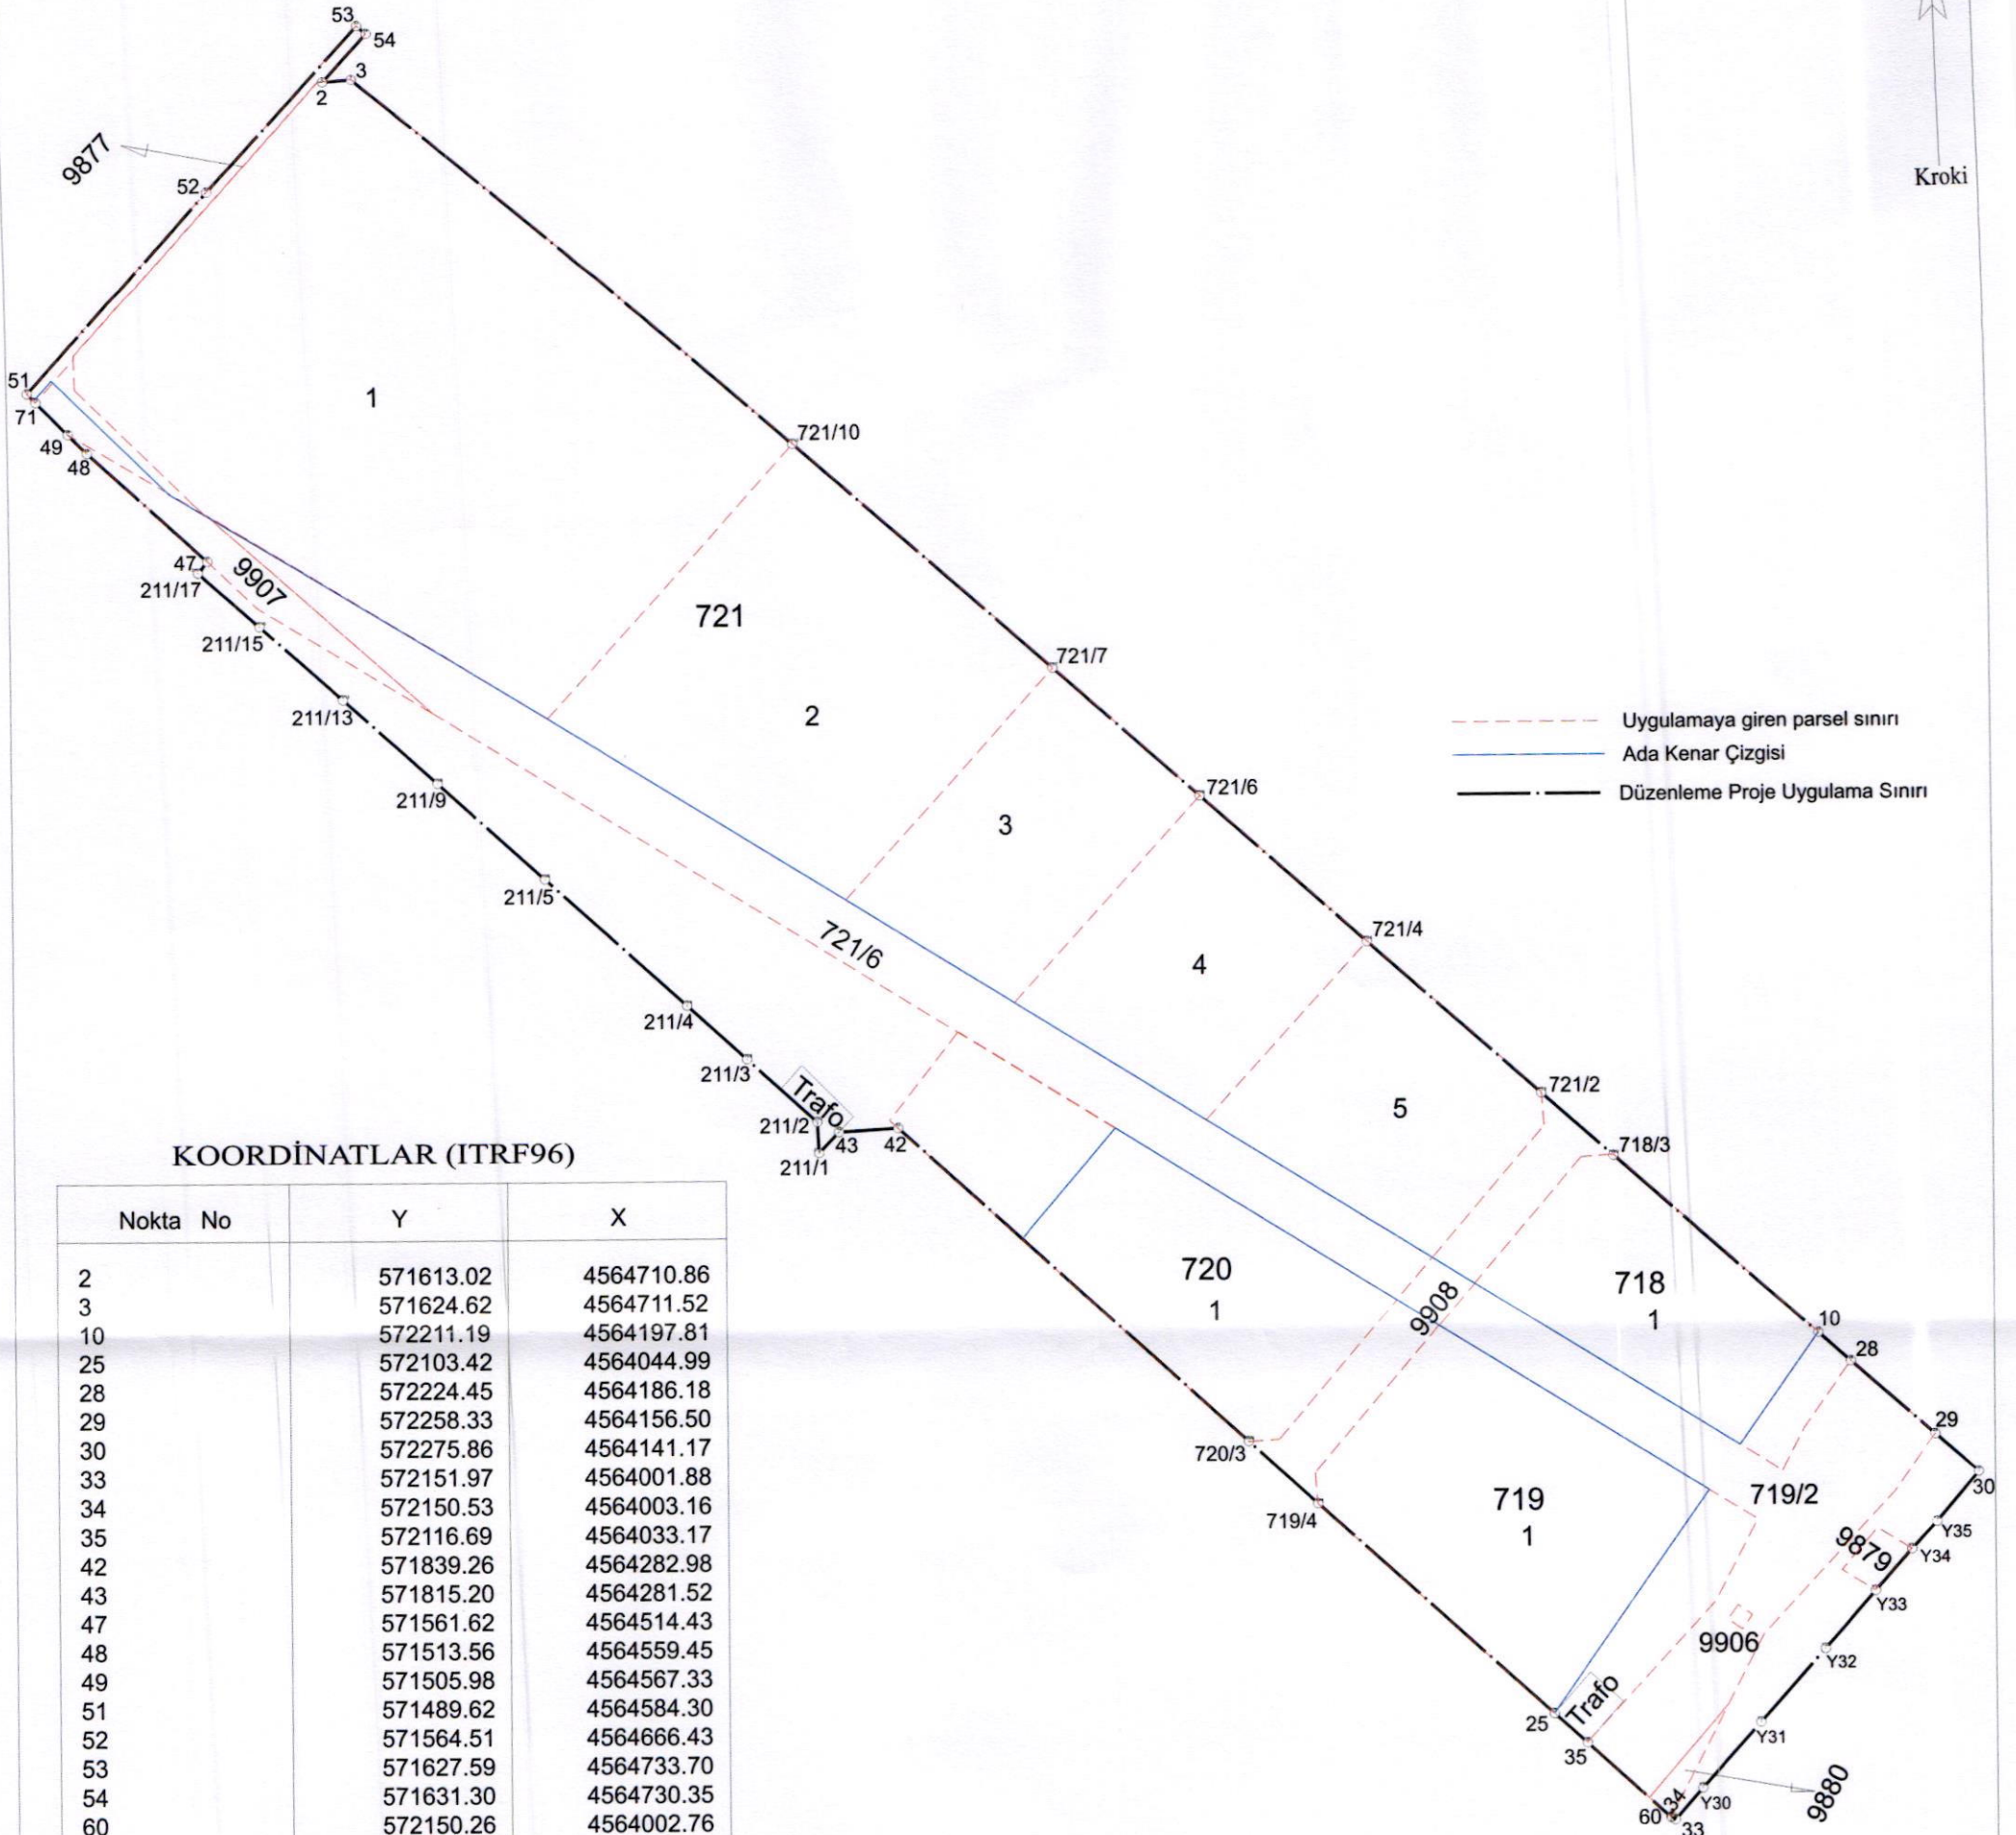

KOORDİNATLAR (ITRF96)

Nokta No	Y	X
2	571613.02	4564710.86
3	571624.62	4564711.52
10	572211.19	4564197.81
25	572103.42	4564044.99
28	572224.45	4564186.18
29	572258.33	4564156.50
30	572275.86	4564141.17
33	572151.97	4564001.88
34	572150.53	4564003.16
35	572116.69	4564033.17
42	571839.26	4564282.98
43	571815.20	4564281.52
47	571561.62	4564514.43
48	571513.56	4564559.45
49	571505.98	4564567.33
51	571489.62	4564584.30
52	571564.51	4564666.43
53	571627.59	4564733.70
54	571631.30	4564730.35
60	572150.26	4564002.76
71	571493.09	4564580.70
211/1	571807.11	4564273.13
211/2	571806.46	4564285.60
211/3	571778.16	4564311.10
211/4	571754.09	4564332.79
211/5	571696.91	4564384.30
211/9	571653.72	4564423.21
211/13	571615.89	4564457.29
211/15	571582.33	4564487.53
211/17	571557.69	4564509.72
718/3	572128.83	4564269.94
719/4	572008.53	4564130.47
720/3	571980.57	4564155.66
721/2	572099.73	4564295.42
721/4	572029.67	4564356.78
721/6	571962.51	4564415.60
721/7	571903.39	4564467.37
721/10	571799.20	4564558.62
Y30	572163.20	4564014.66
Y31	572187.01	4564040.94
Y32	572213.29	4564070.30
Y33	572233.85	4564093.43
Y34	572248.68	4564110.12
Y35	572258.84	4564121.09

DÜZENLEYEN	UYGUNDUR BELEDİYE / ÖZEL İDARE		KADASTRO KADASTRO
	KONTROL EDEN	ONAYLAYAN	KONTROL EDEN
ADI SOYADI	Erol GÖLÇEK		
TARİH	 / / 2020	 / / 2020	 / / 2020
İMZA	E. Gölçek		

İLİ: TEKİRDAĞ
İLÇESİ: ERGENE
MAHALLE : VELİMEŞE

PARSELASYON PLANI



	UYGUNDUR			UYGUNDUR
	VELİMEŞE OSB.			KADASTRO
Adı Soyadı	Düzenleyen	Onaylayan	Onaylayan	Kontrol Eden
	Erol GÖLÇEK	Murat SINAR Velimeşe Organize Sanayi Bölgesi Müdürü	Mehmet ELYERDİ Yönetim Kurulu Başkanı V.	
Tarih	26.10./2020	03.12./2020	03.12./2020	/...../2020
İmza	E. Gölçek	M. Sinar	M. Elyerdi	
			Cafer SARILI Yönetim Kurulu Başkanı Çorlu Kaymakamı	

DOP HESABI		
İL/İLÇE	TEKİRDAĞ/ERGENE	
MAHALLE	VELİMEŞE	
İMAR PLANI ADI	VELİMEŞE OSB. 718,719,720 VE 721 ADALAR 1/1000 UYGULAMA İMAR PLANI DEĞİŞİKLİĞİ	
İMAR PLANI ONAYI	30.09.2020	
ONAYLAYAN KURUM	SANAYİ VE TEKNOLOJİ BAKANLIĞI, SANAYİ BÖLGELERİ GENEL MÜDÜRLÜĞÜ	
Düzenlemeye Giren Toplam Alan (Kadastro Alanları Toplamı)	145338.83	
Toplam İmara Tahsis	145338.83	
Toplam Pay	145338.83	
Düzenlemeye Giren Toplam Alan (DOP Alınan)	120500.57	
Düzenlemeye Giren Toplam Alan (DOP Alınmayan)	24838.26	
DOP	DOP Hesabına Esas Toplam DOP Alanı(m2)	DOP Oranı
	0.00 (145338.83-145338.83)	0.0000000

Erol GÖLÇEK
Harita Mühendisi
Dip. No. 5683/Oda Sic. No. 4939
Çorlu Vergi Dairesi 45010036144

E. Gölçek

H. Nuray ÖZTÜRK
İmar Etim. Müdürü
Oda Sic. No. 21329

H. Nuray Öztürk

Murat SINAR
Velimeşe Organize Sanayi
Bölgesi Müdürü

Murat Sinar

Mehmet ELVERDİ
Yönetim Kurulu Başkan V.

Mehmet Elverdi

Cafer SARILI
Yönetim Kurulu Başkanı
Çorlu Kaymakamı

Cafer Sarili

TOPLAM ALAN : 145338.83 TOPLAM PAY : 145338.83 TOPLAM KAMULAŞTIRMA : 0.00 TOPL.DÜZ. GİRMEYEN : 0.00 TOPL.DÜZENLEMeye GİREN : 145338.83				T E S C İ L E E S A S D A Ğ I T I M C E T V E L İ (İMAR PARSELİNE SIRALI)											SAYFA NO:1 TOPLAM ADA ALANI : 145338.83 O.KATILIM ORANI : 0.0000000 D.O.PAYI ORANI : 0.0000000					
K A D A S T R O															İ M A R					
SNo	Syf.	Ada/Par	Alan	Malik	Baba Adı	Hissesi	Pay	E.Dopo	EDopMik.	Giren	Girmyn	Dop	Tahsis	İ.Terk	Ada/Par	Alan	Hisse	Açıklama (Kad)	Açıklama (İmar)	Cinsi
1	1531	0/9877	880.91	VELİMEŞE OSB		TAM	880.91	-	-	-	-	-	880.91	-	0/9877	880.91	TAM			YOL
2	1531	0/9879	351.53	VELİMEŞE OSB		TAM	351.53	-	-	-	-	-	351.53	-	0/9879	351.53	TAM			PARK
3	1531	0/9880	293.92	VELİMEŞE OSB		TAM	293.92	-	-	-	-	-	293.92	-	0/9880	293.92	TAM			PARK
4	1545	0/9907	1636.69	VELİMEŞE OSB		TAM	1636.69	-	-	-	-	-	1636.69	-	0/9907	1636.69	TAM			PARK
5	1545	0/9908	445.49	VELİMEŞE OSB		TAM	445.49	-	-	-	-	-	445.49	-	0/9908	445.49	TAM			PARK
6	1585	719/2	9780.51	VELİMEŞE OSB		TAM	9780.51	-	-	-	-	-	9780.51	-	719/2	9780.51	TAM			PARK
7	1586	721/6	11400.21	VELİMEŞE OSB		TAM	11400.21	-	-	-	-	-	11400.21	-	721/6	11400.21	TAM			PARK
11	1582	721/1	40013.69	SINIRLI SORUMLU VELİMEŞE YÜKSEK TEKNOLOJİ TOPLU TOPLU İŞYERİ YAPI KOOPERATİFİ		TAM	40013.69	-	-	40013.69	-	-	40013.69	-	721/8	9999.10	TAM			ARSA
11	1582	721/1	40013.69	SINIRLI SORUMLU VELİMEŞE YÜKSEK TEKNOLOJİ TOPLU TOPLU İŞYERİ YAPI KOOPERATİFİ		TAM	40013.69	-	-	40013.69	-	-	40013.69	-	721/9	30014.59	TAM			ARSA
12	1582	721/2	19000.00	MEHMET HALUK ERBEL	MAHMUT CEVAT	TAM	19000.00	-	-	19000.00	-	-	19000.00	-	721/10	19000.00	TAM			ARSA
13	1582	721/3	9333.00	MEHMET HALUK ERBEL	MAHMUT CEVAT	TAM	9333.00	-	-	9333.00	-	-	9333.00	-	721/11	9333.00	TAM			ARSA
14	1582	721/4	9333.00	MEHMET HALUK ERBEL	MAHMUT CEVAT	TAM	9333.00	-	-	9333.00	-	-	9333.00	-	721/12	9333.00	TAM			ARSA
15	1582	721/5	9115.79	MEHMET HALUK ERBEL	MAHMUT CEVAT	TAM	9115.79	-	-	9115.79	-	-	9115.79	-	721/13	9115.79	TAM			ARSA
8 10	1582	718/1 720/1	7906.58 12980.06	MEHMET HALUK ERBEL MEHMET HALUK ERBEL	MAHMUT CEVAT MAHMUT CEVAT	TAM TAM	7906.58 12980.06	- -	- -	7906.58 12980.06	- -	- -	7906.58 12980.06	- -	721/14	9896.73	790658/989673 199015/989673			ARSA ARSA
16	1545	0/9906	49.00	TÜRKİYE ELEKTRİK KURUMU		TAM	49.00	-	-	-	-	-	49.00	-	721/16	49.00	TAM			PİLON
9	1582	719/1	12818.45	MEHMET HALUK ERBEL	MAHMUT CEVAT	TAM	12818.45	-	-	12818.45	-	-	12818.45	-	721/18	12818.45	TAM			ARSA
10	1582	720/1	12980.06	MEHMET HALUK ERBEL	MAHMUT CEVAT	TAM	12980.06	-	-	12980.06	-	-	12980.06	-	721/19	10989.91	TAM			ARSA

Erol GÖLÇEK
Harita Mühendisi
Dip. No. 5683/Oda Sic. No. 4939
Çorlu Vergi Dairesi 45010036144

H. Nuray ÖZTÜRK
İmar Birim Başkanı
Oda Sic. No. 133


Murat SINAR
Velimeşe Organize Sanayi
Bölgesi Müdürü

Mehmet ELVERDİ
Yönetim Kurulu Başkanı V.

Cafer SARILI
Yönetim Kurulu Başkanı
Çorlu Kaymakamı

TESCİL BİLDİRİMİ KROKİ SAYFASI

İRTİFAK TESİSLERİNİN TAŞINMASI

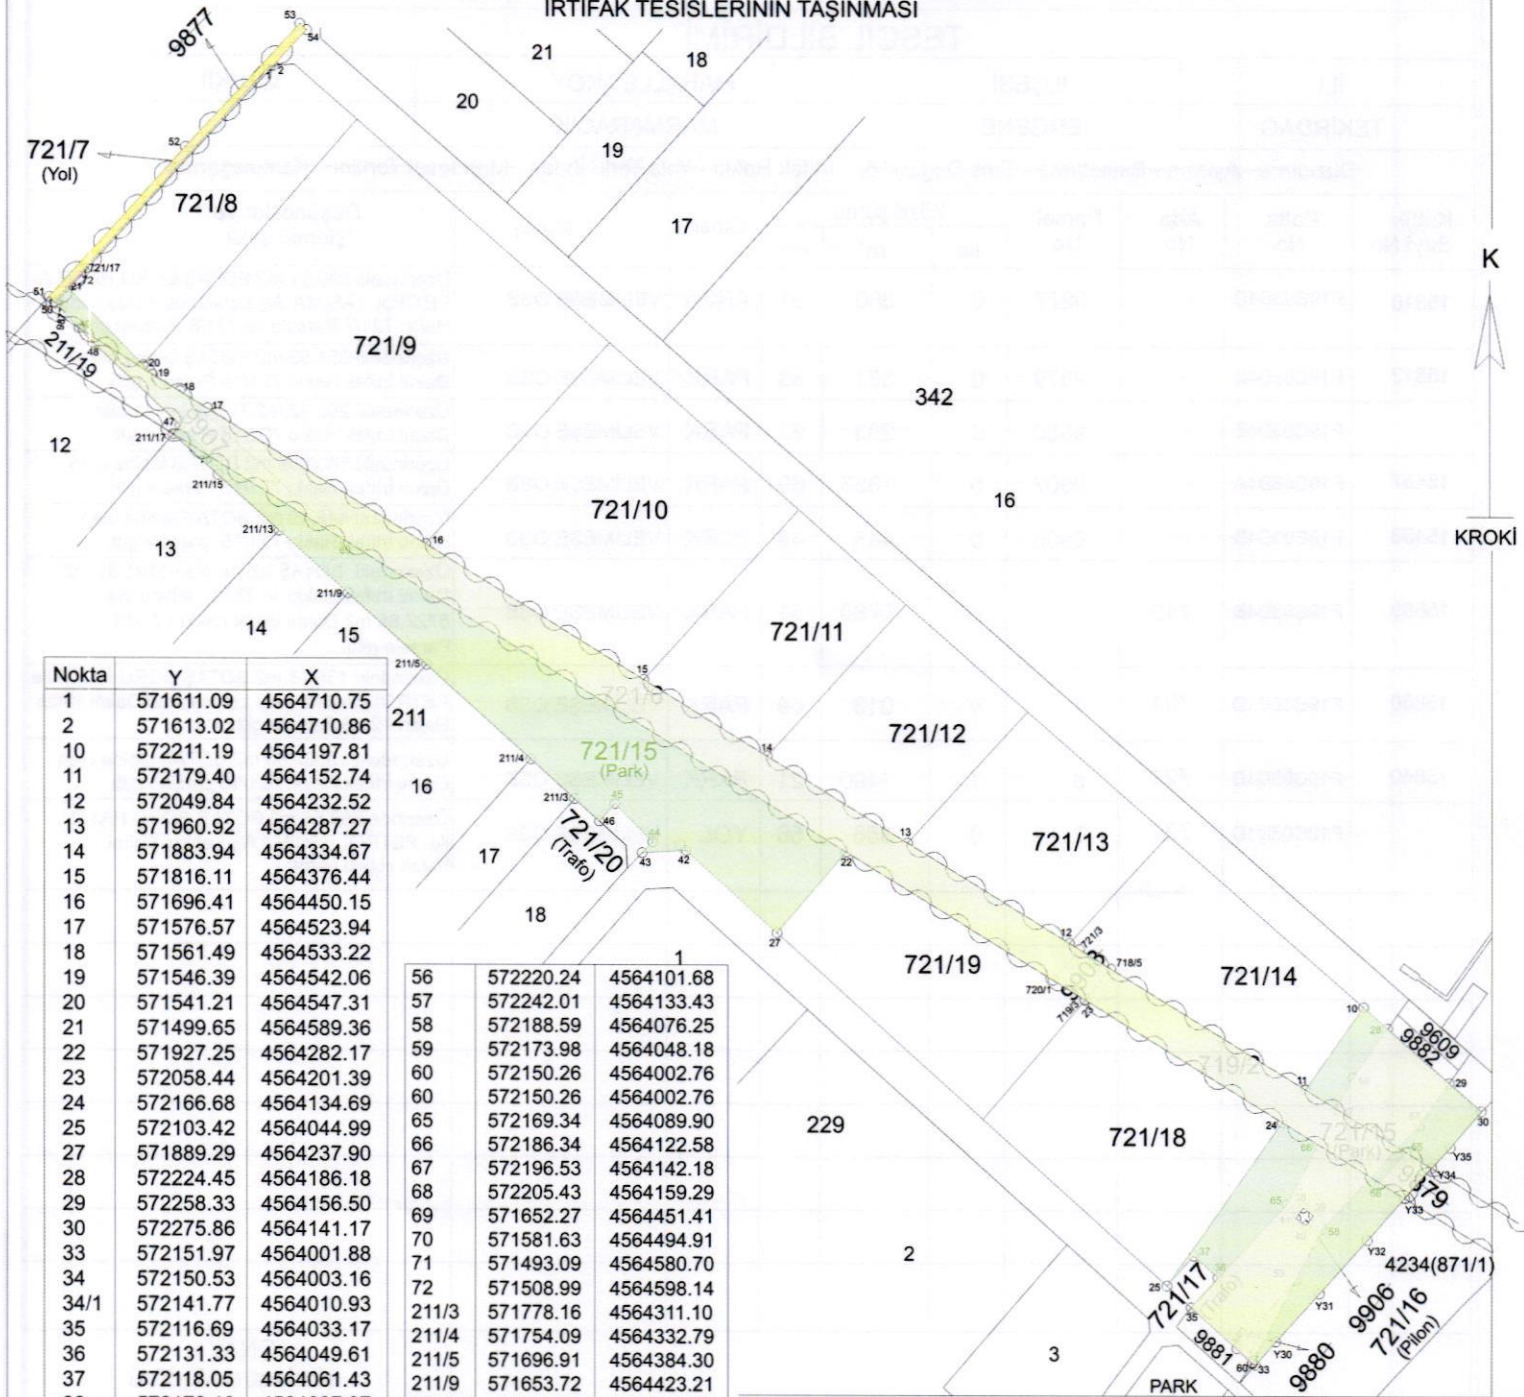

Nokta	Y	X
1	571611.09	4564710.75
2	571613.02	4564710.86
10	572211.19	4564197.81
11	572179.40	4564152.74
12	572049.84	4564232.52
13	571960.92	4564287.27
14	571883.94	4564334.67
15	571816.11	4564376.44
16	571696.41	4564450.15
17	571576.57	4564523.94
18	571561.49	4564533.22
19	571546.39	4564542.06
20	571541.21	4564547.31
21	571499.65	4564589.36
22	571927.25	4564282.17
23	572058.44	4564201.39
24	572166.68	4564134.69
25	572103.42	4564044.99
27	571889.29	4564237.90
28	572224.45	4564186.18
29	572258.33	4564156.50
30	572275.86	4564141.17
33	572151.97	4564001.88
34	572150.53	4564003.16
34/1	572141.77	4564010.93
35	572116.69	4564033.17
36	572131.33	4564049.61
37	572118.05	4564061.43
38	572178.13	4564087.97
39	572183.85	4564083.92
40	572179.81	4564078.21
41	572174.09	4564082.25
42	571839.26	4564282.98
43	571815.20	4564281.52
44	571821.07	4564287.62
45	571800.32	4564308.37
46	571791.75	4564298.86
47	571561.62	4564514.43
48	571513.56	4564559.45
49	571505.98	4564567.33
50	571492.41	4564581.42
51	571489.62	4564584.30
52	571564.51	4564666.43
53	571627.59	4564733.70
54	571631.30	4564730.35
55	572234.82	4564118.54

56	572220.24	4564101.68
57	572242.01	4564133.43
58	572188.59	4564076.25
59	572173.98	4564048.18
60	572150.26	4564002.76
60	572150.26	4564002.76
65	572169.34	4564089.90
66	572186.34	4564122.58
67	572196.53	4564142.18
68	572205.43	4564159.29
69	571652.27	4564451.41
70	571581.63	4564494.91
71	571493.09	4564580.70
72	571508.99	4564598.14
211/3	571778.16	4564311.10
211/4	571754.09	4564332.79
211/5	571696.91	4564384.30
211/9	571653.72	4564423.21
211/13	571615.89	4564457.29
211/15	571582.33	4564487.53
211/17	571557.69	4564509.72
718/5	572072.56	4564218.53
719/3	572058.06	4564201.62
720/1	572040.82	4564212.24
720/4	571863.86	4564321.20
720/5	571836.04	4564285.87
721/3	572055.27	4564229.10
721/5	571964.07	4564285.33
721/8	571886.67	4564332.99
721/9	571818.54	4564374.94
721/11	571698.46	4564448.88
Y30	572163.20	4564014.66
Y31	572187.01	4564040.94
Y32	572213.29	4564070.30
Y33	572233.85	4564093.43
Y34	572248.68	4564110.12
Y35	572258.84	4564121.09

Poligon ve Köşe Koordinatları Açık-Mesafe Bilgileri

Ada	Parsel	Noktalar	Alan
0	9877	53,54,2,1,721/17,72,9887/1,51,52	880.91
0	9879	55,31,32,56	351.53
0	9880	34/2,34/3,34/1,34/2	293.92
0	9907	49,18,69,70,47,48	1636.69
0	9908	721/3,718/5,719/3,720/1	445.49
719	2	718/5,67,68,28,29,57,58,39,38,41,40,39,58,59,34/1,35,65,66,719/3	9780.51
721	6	18,17,721/11,721/9,721/8,721/5,721/3,720/1,720/4,69,18	11400.21
721	7	53,54,2,1,721/17,21,50,51,52	858.56

Geliş Tarih ve No'su

Bu kısım Merkez/Bölge Müdürlüğü tarafından doldurulacaktır.

Fen Klasörüne işlenmiş ve arşivlenmiştir.

Kontrol Edilmiştir.

Adı Soyadı

Tarih

İmza

Kadastro gören yerlerde yapılacak düzeltme ve değişiklik işlemleri için

TESCİL BİLDİRİMİ

İLİ	İLÇESİ	MAHALLE / KÖY	MEVKİİ						
TEKİRDAĞ	ERGENE	MARMARACIK	-						
-Düzeltilme - Ayrırma - Birleştirme - Cins Değişikliği - İrtifak Hakkı - Yola Terk/ İhdas - Mühdesat Terkini - Kamulaştırma-									
Kütük Sayf.No	Pafta No	Ada No	Parsel No	Yüzölçümü			Cinsi	Maliki	Düşünceler ve İşlemin şekli
				ha	m ²	dm ²			
15310	F19C03D1D	-	9877	0	880	91	ARSA	VELİMEŞE OSB	Üzerindeki 880.91 m2 BOTAŞ BORU HATTI ile PETROL TAŞIMA AŞ.Lehine olan Daimi irtifak Hakkı 721/7 Parsele ile 721/8 Parsele gitti.
15312	F19C03D4B	-	9879	0	351	53	PARK	VELİMEŞE OSB	Üzerindeki 351.53 m2 BOTAŞ lehine olan Daimi İrtifak Hakkı 721/15 Parsele gitti
	F19C03D4B	-	9880	0	293	92	PARK	VELİMEŞE OSB	Üzerindeki 293.92 m2 TEİAŞ lehine olan Daimi İrtifak Hakkı 721/15 Parsele gitti.
15457	F19C03D4A	-	9907	0	1636	69	PARK	VELİMEŞE OSB	Üzerindeki 1636.69 m2 BOTAŞ lehine olan Daimi İrtifak Hakkı 721/15 Parsele gitti.
15458	F19C03D4B	-	9908	0	445	49	PARK	VELİMEŞE OSB	Üzerindeki 445.49 m2 BOTAŞ lehine olan Daimi İrtifak Hakkı 721/15 parsele gitti
15859	F19C03D4B	719	2	0	9780	51	PARK	VELİMEŞE OSB	Üzerindeki BOTAŞ lehine olan 5191.51 m2 Daimi İrtifak Hakkı ile TEİAŞ lehine olan 5727.86 m2 Daimi irtifak hakkı 721/15 Parsele gitti.
15860	F19C03D1D	721	1	4	013	69	PARK	VELİMEŞE OSB	Üzerindeki 135.76 m2 BOTAŞ BORU HATTI ile PETROL TAŞIMA AŞ.Lehine olan Daimi irtifak Hakkı 721/8 Parsele gitti.
15860	F19C03D1D	721	6	1	1400	21	PARK	VELİMEŞE OSB	Üzerindeki 10382.86 m2 BOTAŞ lehine olan Daimi İrtifak Hakkı 721/15 parsele gitti.
	F19C03D1D	721	7	0	858	56	YOL	VELİMEŞE OSB	Üzerinde 858.56 m2 BOTAŞ BORU HATTI ile PETROL TAŞIMA AŞ.Lehine Daimi İrtifak Hakkı vardır
						</			

İLİ : TEKİRDAĞ İLÇESİ : ERGENE MAHALLESİ : VELİMEŞE BELEDİYESİ : VELİMEŞE OSB PAFTANO : F19C03D1D,4B						T E S C İ L S A Y F A S I										SAYFA NO: 1
						K A D A S T R O										ADANO : 721
Clit	Syf	ParNo	Alan			Cinsi	Hisse							Maliki	Babası	Beyanlar
			He.	M2	Dm2			KAda	KPar	Cilt	Syf.					
		6	1	1400	21	PARK	TAM	721	6	160	15860	VELİMEŞE OSB				
		8	0	9999	10	ARSA	TAM	721	1	160	15823	SINIRLI SORUMLU VELİMEŞE YÜKSEK TEKNOLOJİ TOPLU İŞYERİ YAPI KOOPERATİFİ				Üzerinde 148.58 m2 Botaş Boru Hattı ile Petrol Taşıma A.Ş. lehine daimi irtifak hakkı vardır.
		9	3	0014	59	ARSA	TAM	721	1	160	15823	SINIRLI SORUMLU VELİMEŞE YÜKSEK TEKNOLOJİ TOPLU İŞYERİ YAPI KOOPERATİFİ				
		10	1	9000	00	ARSA	TAM	721	2	160	15824	MEHMET HALUK ERBEL		MAHMUT CEVAT		
		11	0	9333	00	ARSA	TAM	721	3	160	15825	MEHMET HALUK ERBEL		MAHMUT CEVAT		
		12	0	9333	00	ARSA	TAM	721	4	160	15826	MEHMET HALUK ERBEL		MAHMUT CEVAT		
		13	0	9115	79	ARSA	TAM	721	5	160	15827	MEHMET HALUK ERBEL		MAHMUT CEVAT		
		14	0	9896	73	ARSA	790658/989673 199015/989673	718 720	1 1	160 160	15820 15822	MEHMET HALUK ERBEL MEHMET HALUK ERBEL		MAHMUT CEVAT MAHMUT CEVAT		
		16	0	0049	00	PİLON	TAM	0	9906	156	15456	TÜRKİYE ELEKTRİK KURUMU				
		18	1	2818	45	ARSA	TAM	719	1	160	15821	MEHMET HALUK ERBEL		MAHMUT CEVAT		
		19	1	0989	91	ARSA	TAM	720	1	160	15822	MEHMET HALUK ERBEL		MAHMUT CEVAT		

DOPTAN KARŞILANAN ALANLARIN TESCİLİ

İLİ : Tekirdağ
İLÇESİ : Ergene
KÖY/MAH. : Velimeşe
BELEDİYESİ : Velimeşe OSB.
PAFTANO : F19C03D4A,4B

T E S C İ L
S A Y F A S I

SAYFA NO: 1

ADANO : 721

Clit	Syf	ParNo	Alan			Cinsi	Hisse	K A D A S T R O						
			He.	M2	Dm2			K.Ada	K.Par	Cilt	Syf.	Maliki	Düşünceler	
		15	4	5353	26	PARK ALANI	TAM	0	DOP'tan	-	-	VELİMEŞE OSB.	DOP'tan Karşılanmıştır Üzerinde 18008.08 m2 BOTAŞ Lehine Daimi İrtifak Hakkı vardır Üzerinde 9.53 m2 BOTAŞ BORU HATTI ile PETROL TAŞIMA AŞ.Lehine Daimi İrtifak Hakkı vardır Üzerinde 6021.78 m2 TEİAŞ Lehine Daimi İrtifak Hakkı vardır	
		17	-	391	17	TRAFO ALANI	TAM	0	DOP'tan	-	-	VELİMEŞE OSB.	DOP'tan Karşılanmıştır	
		20	-	391	17	TRAFO ALANI	TAM	0	DOP'tan	-	-	VELİMEŞE OSB.	DOP'tan Karşılanmıştır	

Erol GÖLÇEK
 Harita Mühendisi
 Diploma No.: 5683 / Oda Sicil No.: 4939
 Alipaşa Mah. Çetin Emek Bv. No.: 140 Kat: 2 D: 3
 Çorlu/TEKİRDAĞ Çorlu VD: 45010036144
E. Gölçek

İLİ : TEKİRDAĞ		T E S C İ L										ADANO : 0	
İLÇESİ : ERGENE		S A Y F A S I											
MAHALLESİ : VELİMEŞE													
BELEDİYESİ : VELİMEŞE OSB													
PAFTANO : F19C03D1D,4B													
Clt	Syf	ParNo	Alan			Cinsi	Hisse	K A D A S T R O				Babası	Beyanlar
			He.	M2	Dm2			KAda	KPar	Cilt	Syf.		
		9877	0	0880	91	YOL	TAM	0	9877	155	15310	VELİMEŞE OSB	
		9879	0	0351	53	PARK	TAM	0	9879	155	15312	VELİMEŞE OSB	
		9880	0	0293	92	PARK	TAM	0	9880	155	15313	VELİMEŞE OSB	
		9907	0	1636	69	PARK	TAM	0	9907	156	15457	VELİMEŞE OSB	
		9908	0	0445	49	PARK	TAM	0	9908	156	15458	VELİMEŞE OSB	

İLİ : TEKİRDAĞ		T E S C İ L										ADANO : 719	
İLÇESİ : ERGENE		S A Y F A S I											
MAHALLESİ : VELİMEŞE													
BELEDİYESİ : VELİMEŞE OSB													
PAFTANO : F19C03D1D													
Clt	Syf	ParNo	Alan			Cinsi	Hisse	K A D A S T R O				Babası	Beyanlar
			He.	M2	Dm2			KAda	KPar	Cilt	Syf.		
		2	0	9780	51	PARK	TAM	719	2	160	15859	VELİMEŞE OSB	

Erol GÖLÇEK

Harita Mühendisi

Dip. No. 5683/Oda Sic. No. 4939

Çorlu Vergi Dairesi 45010026144

H. NURAY ÖZTÜRK
İmar Birim Müdürü
Oda Sic. No. 4939

Murat SINAR
Velimeşe Organize Sanayi
Bölgesi Müdürü

Mehmet ERGİ
Yönetim Kurulu Başkanı
Yatırım Menajerliği

Cafer SARILI
Yönetim Kurulu Başkanı
Çorlu Kaymakamı